



„B” épület földszint

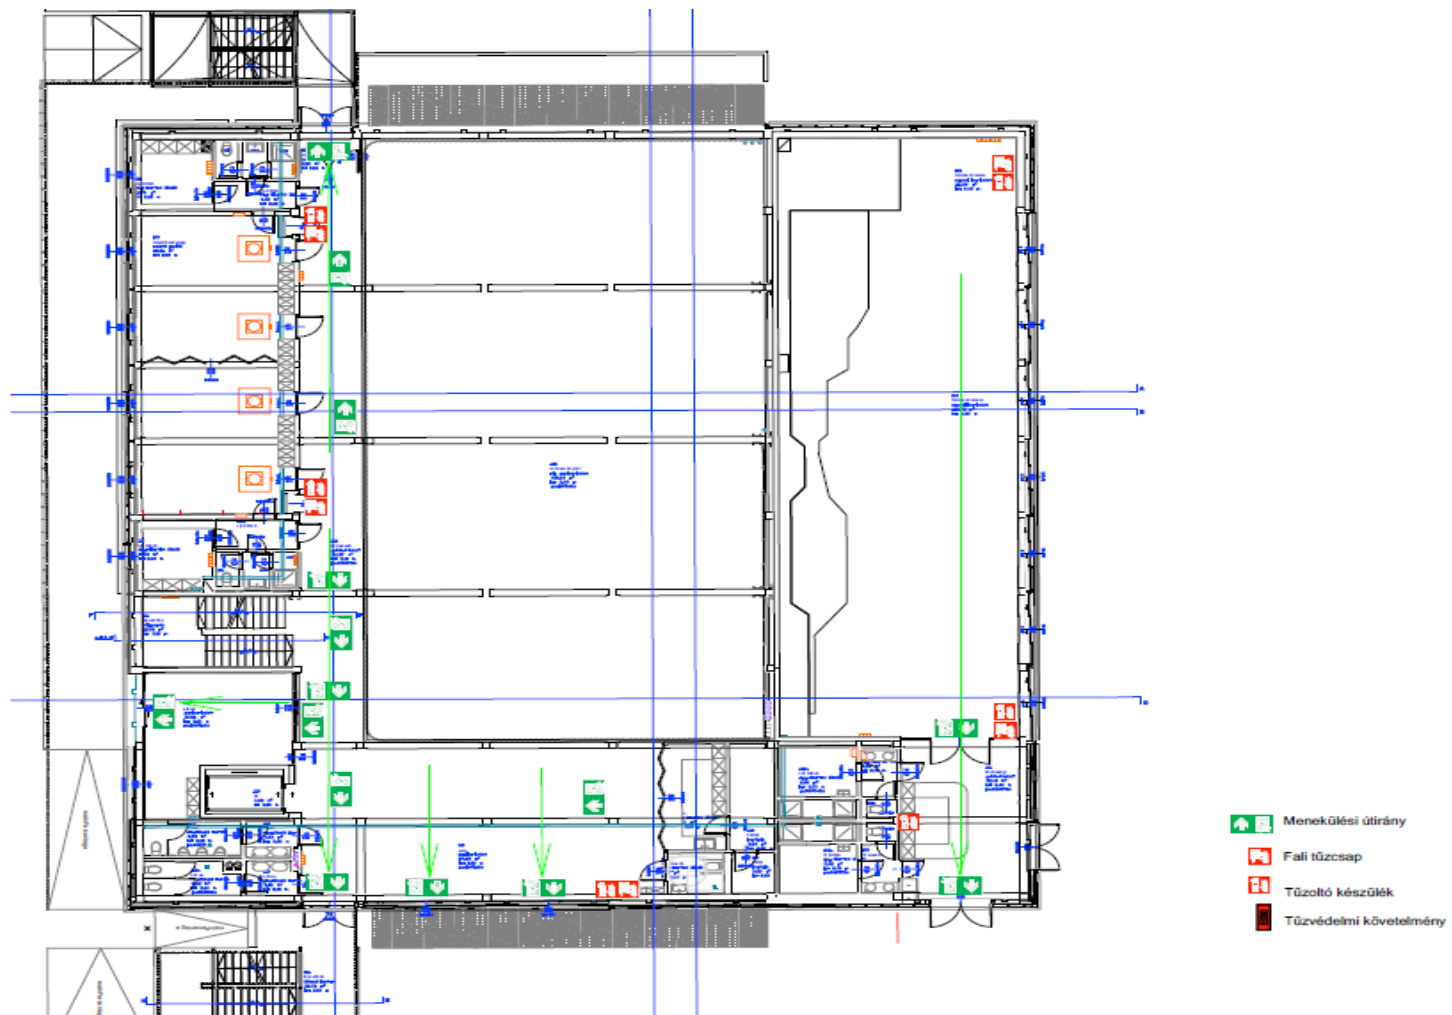


„B” épület emelet

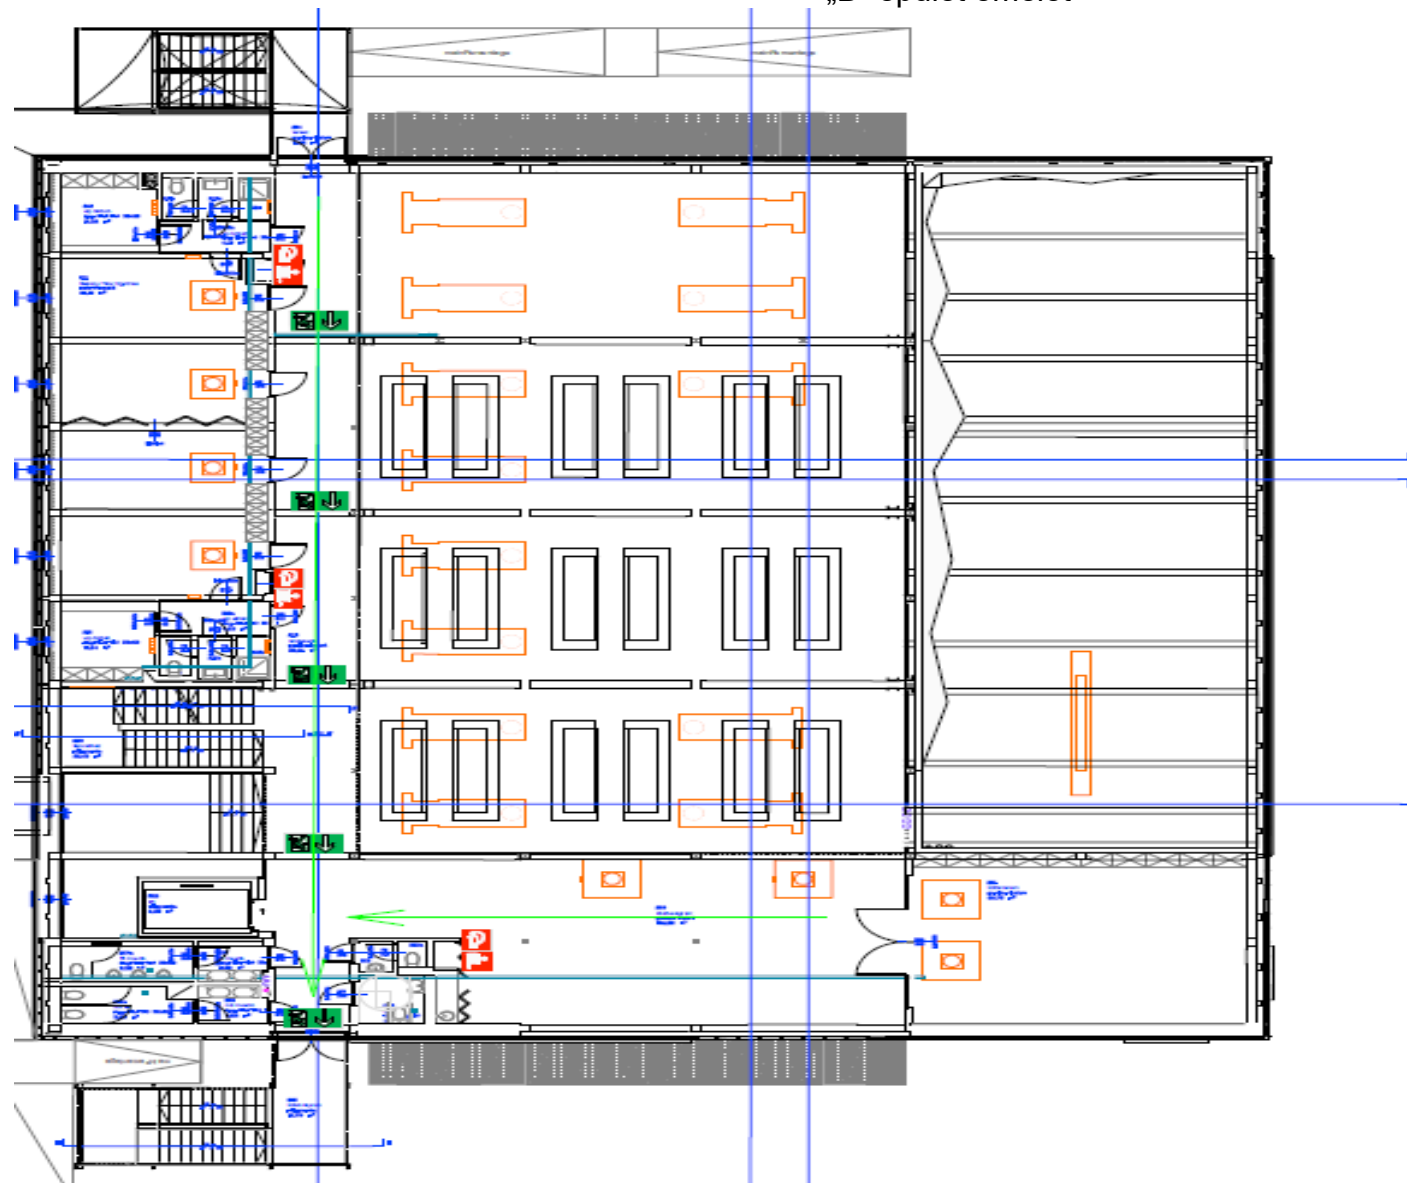


-  Menekülési útirány
-  Fali tűzcsap
-  Tűzoltó készülék
-  Tűzvédelmi követelmény

„B” épület tetőt szint

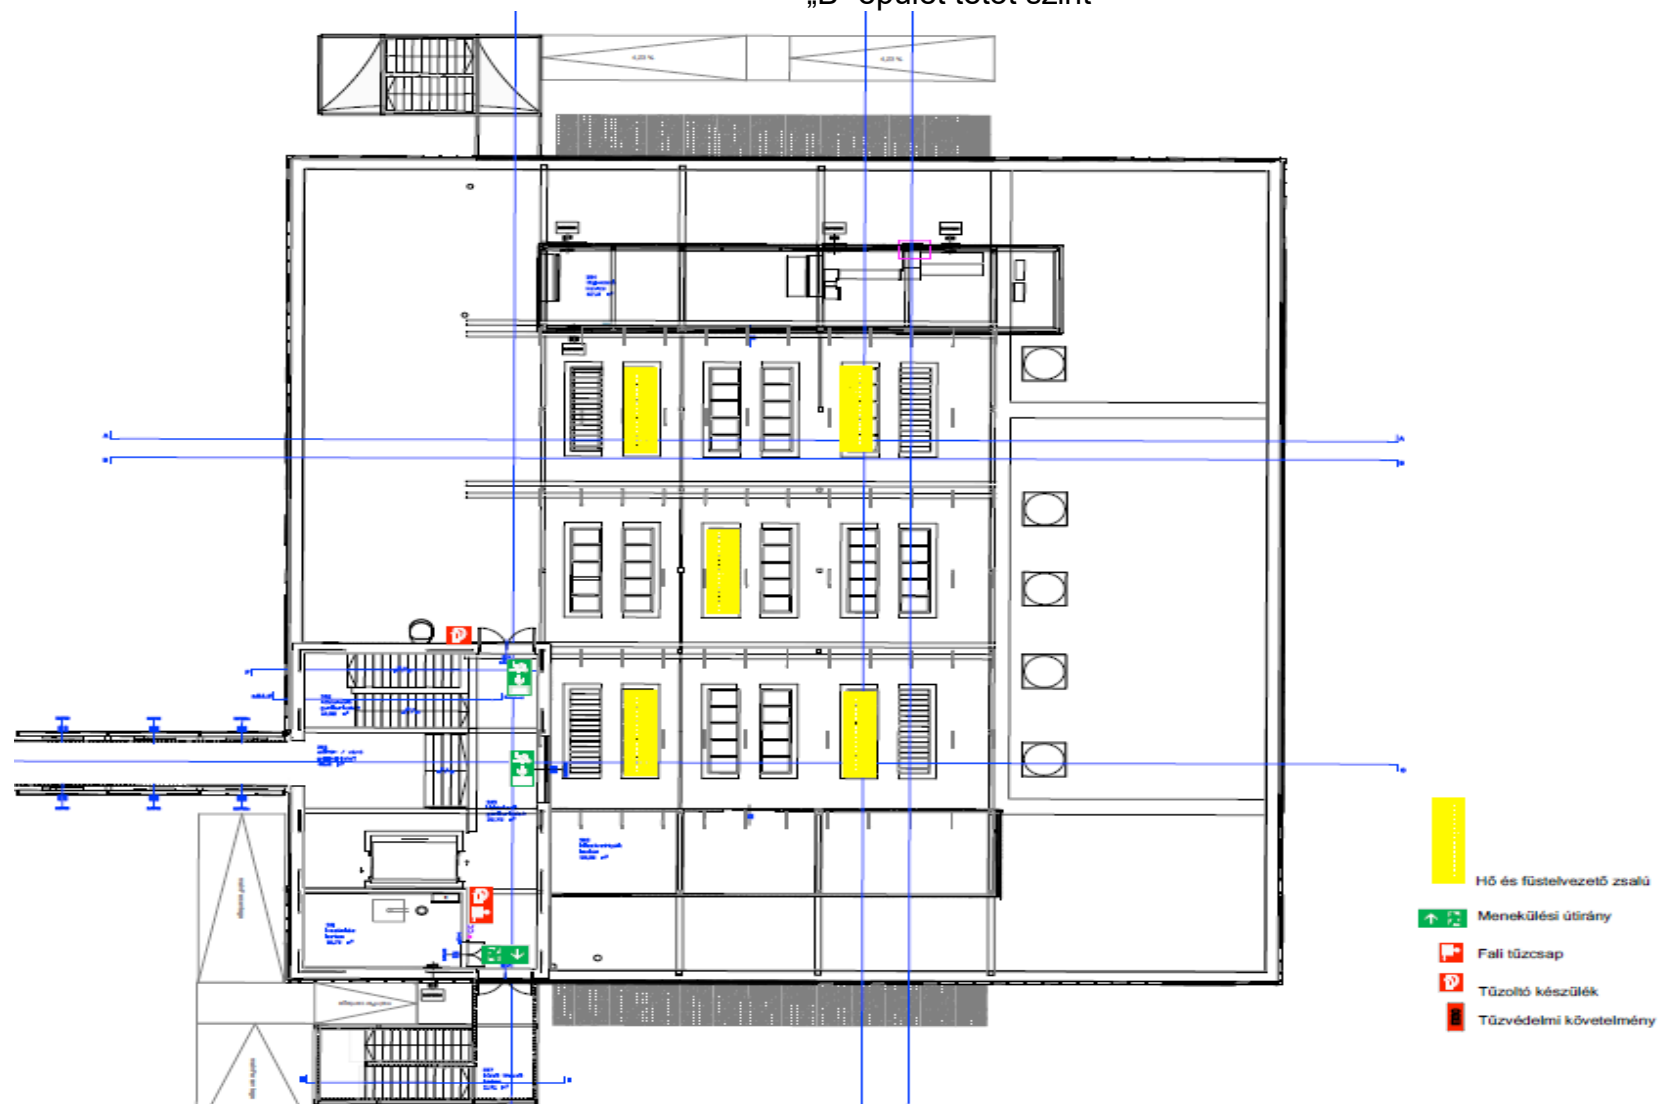


„B” épület Pince

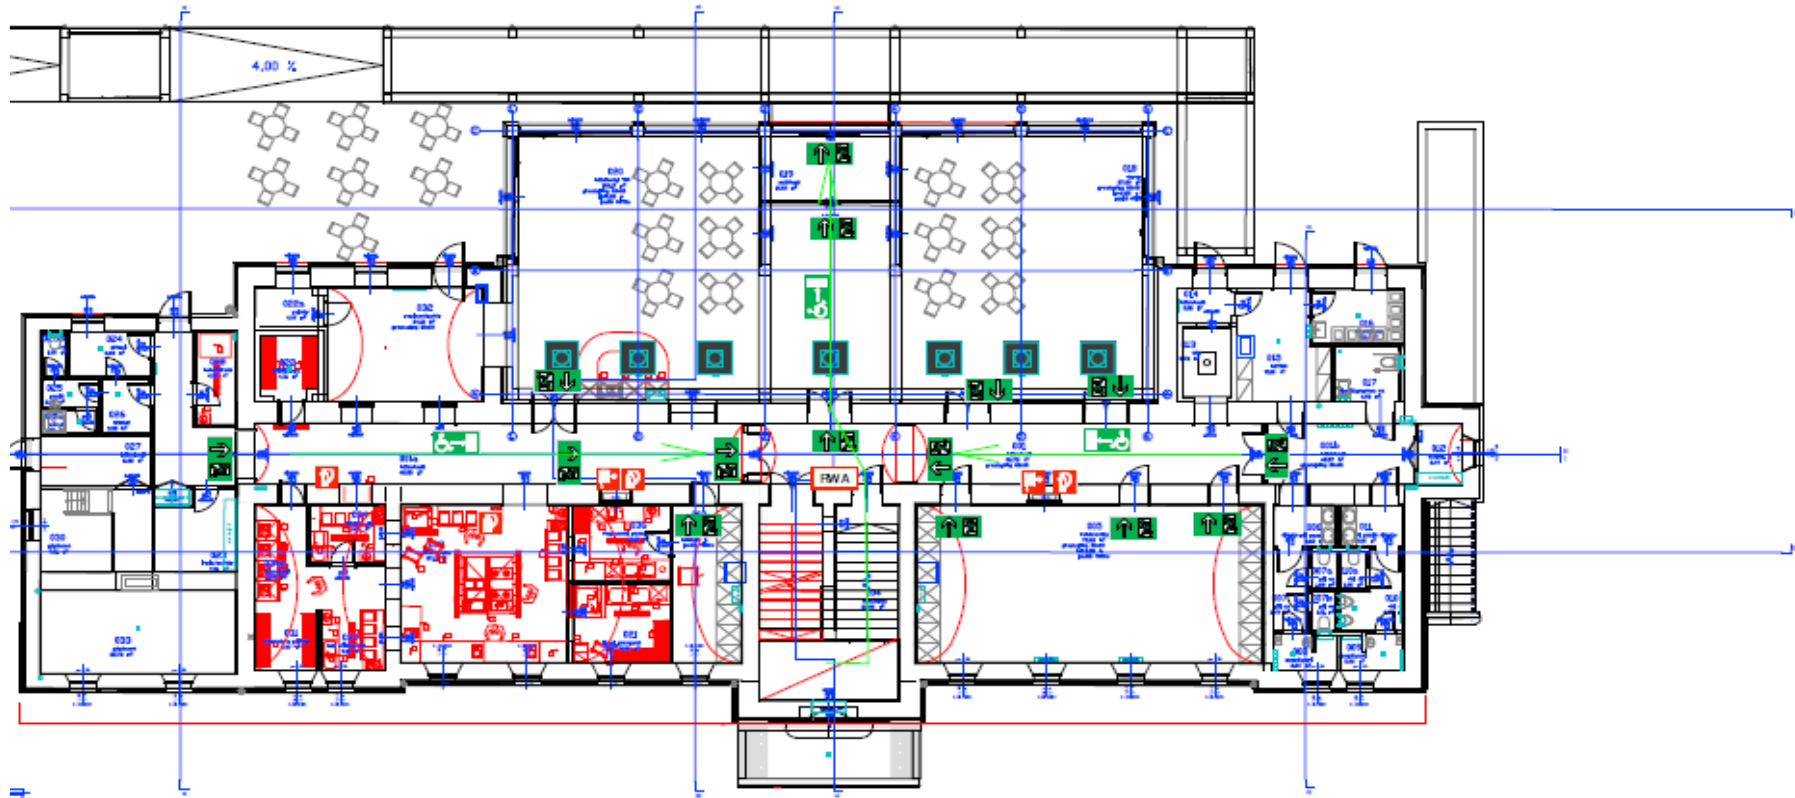


- Hő és füstelvezető
- FWA Hő és füstelvezető indító
- Menekülési útirány
- Fali tűzcsap
- Tűzoltó készülék
- Tűzvédelmi követelmény

„A” épület Földszint

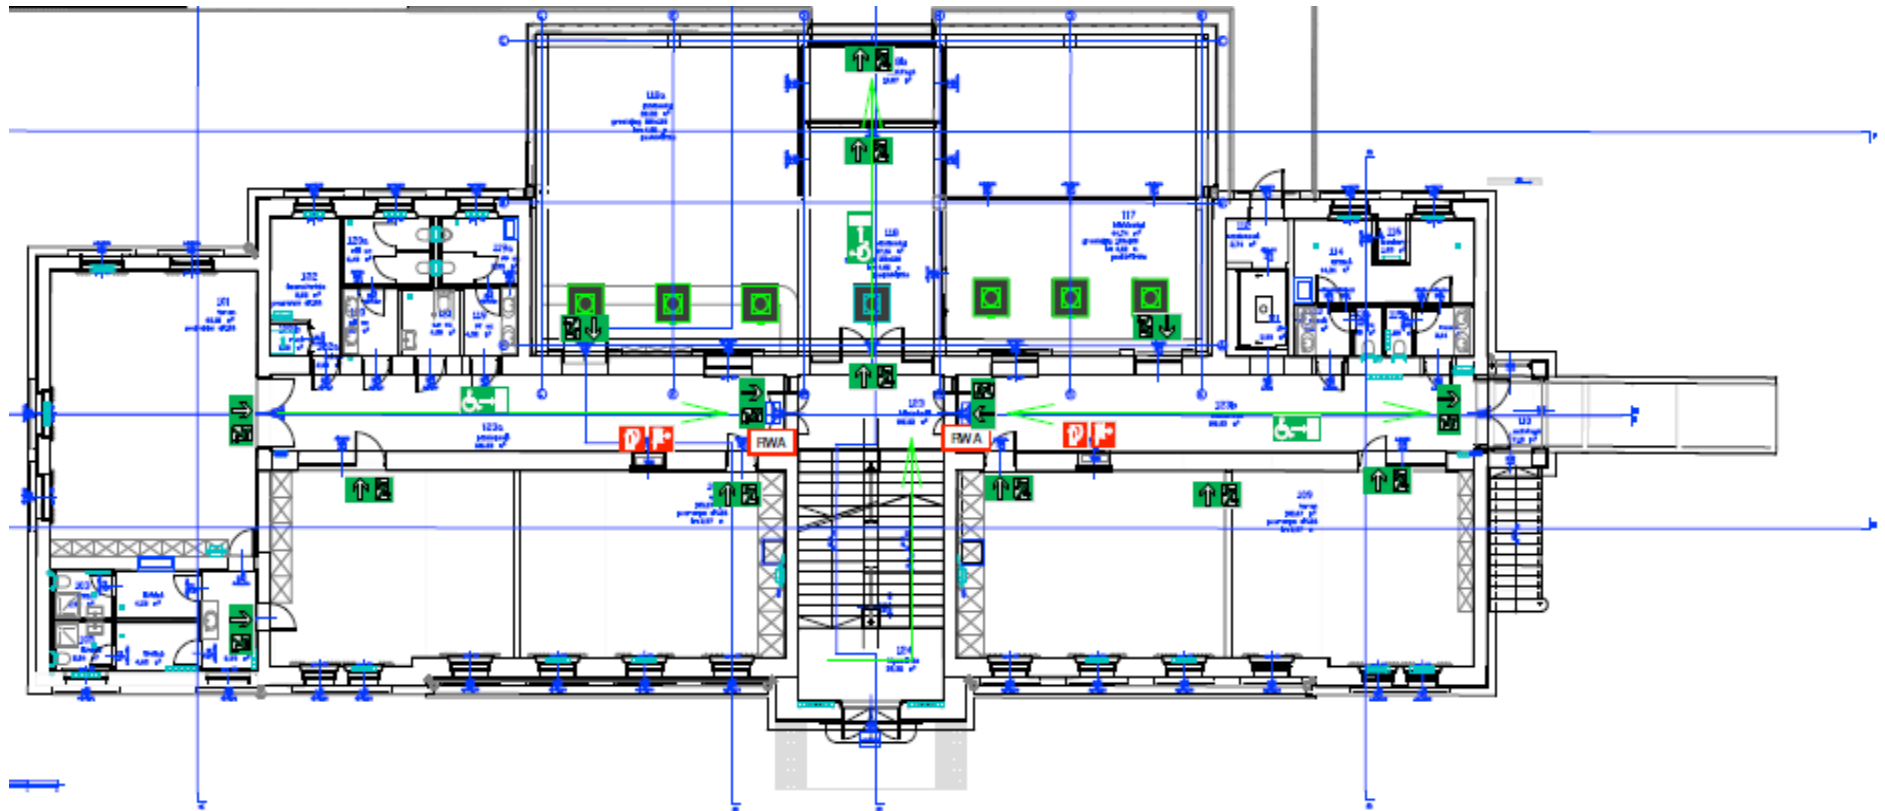


-  Hő és füstelvezető
-  Hő és füstelvezető indító
-  Menekülési útirány
-  Fali tűzcsap
-  Tűzoltó készülék
-  Tűzvédelmi követelmény

„A” épület Emelet

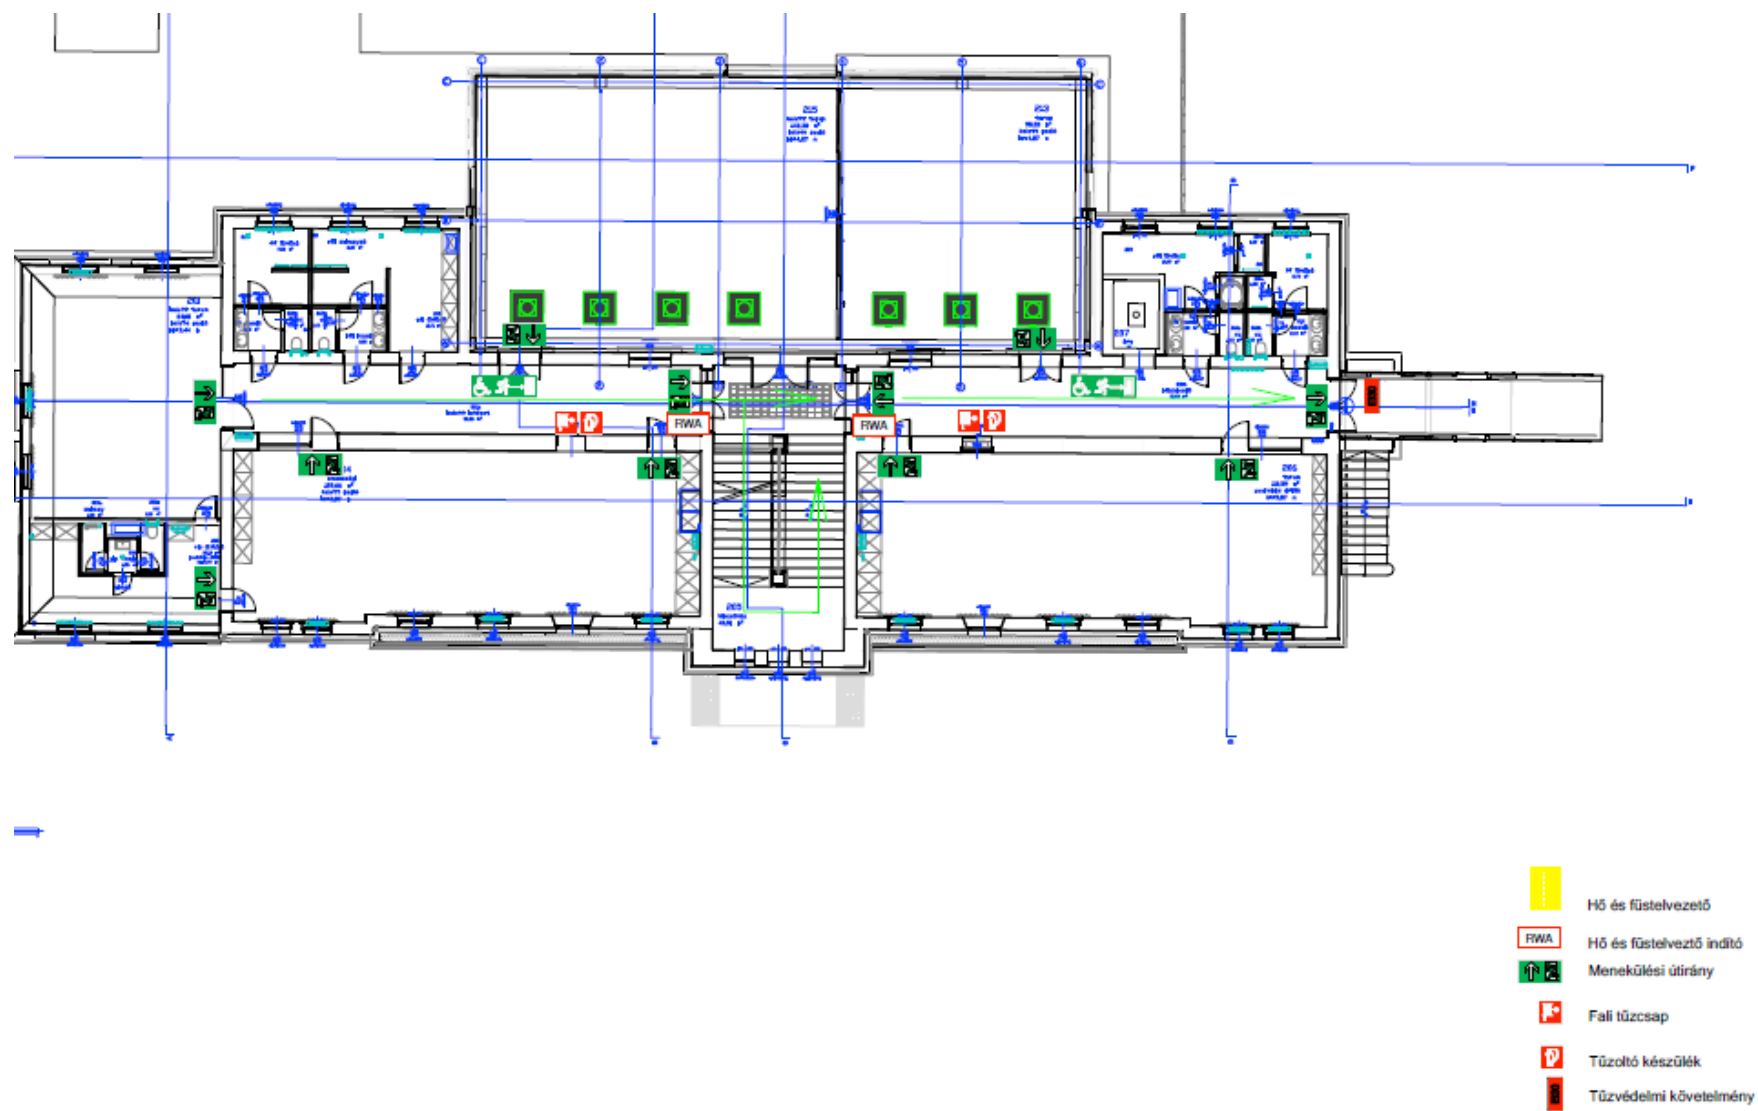

„A” épület Tető szint

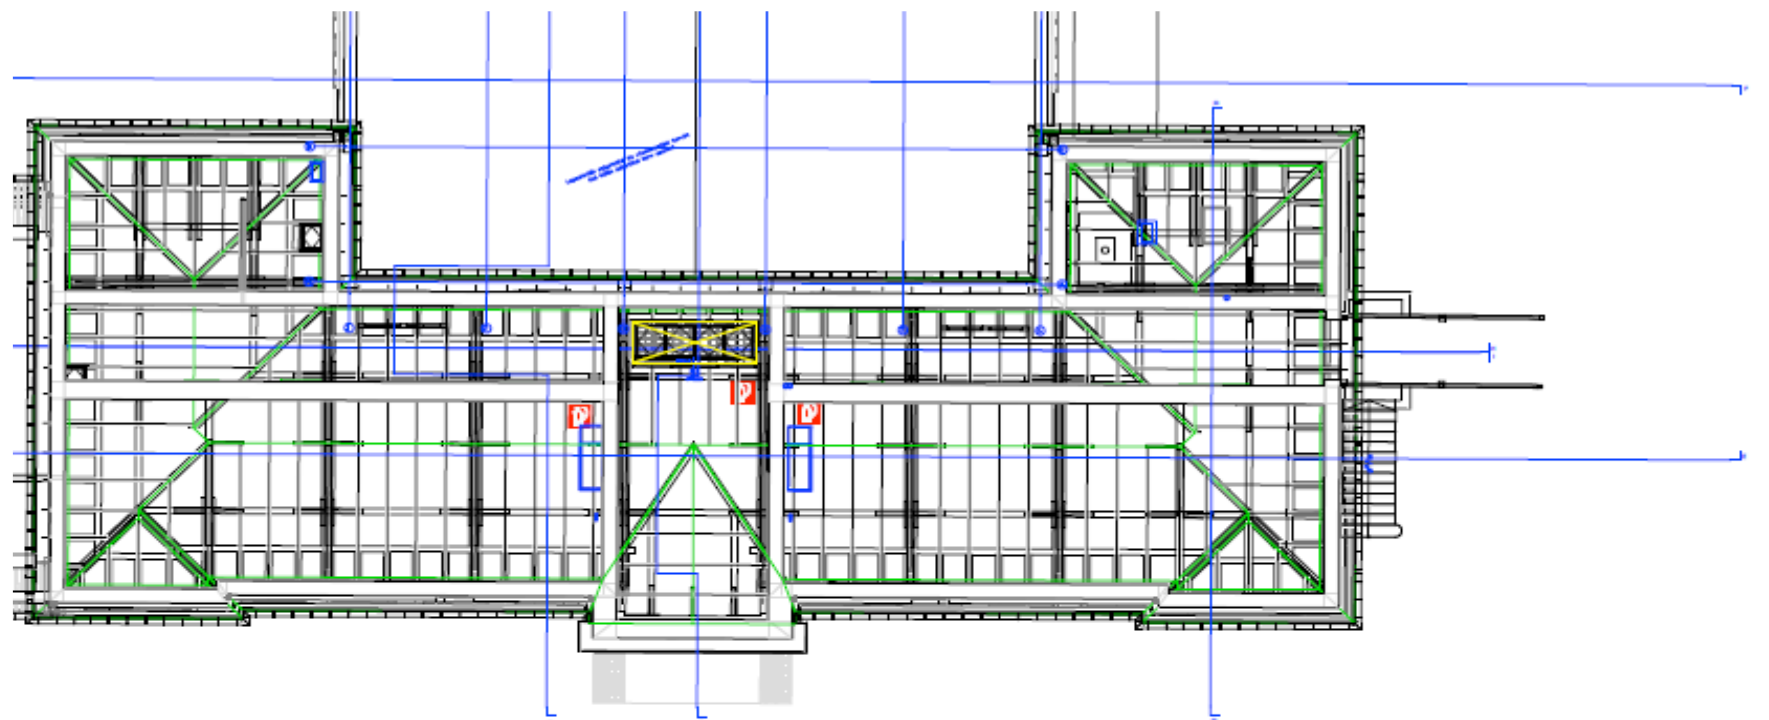

-  Hő és füstelvezető
-  Hő és füstelvezető indító
-  Menekülési útírány
-  Fali tűzcsap
-  Tűzoltó készülék
-  Tűzvédelmi követelmény

„A” épület Pince

